



Nieuw | **Rembrandtweg: 3 kamer appartementen met galerij en balkon aan achterzijde**  
 | **Hobbemastraat: 2 kamer appartementen met galerij aan achterzijde en balkon aan voorzijde**

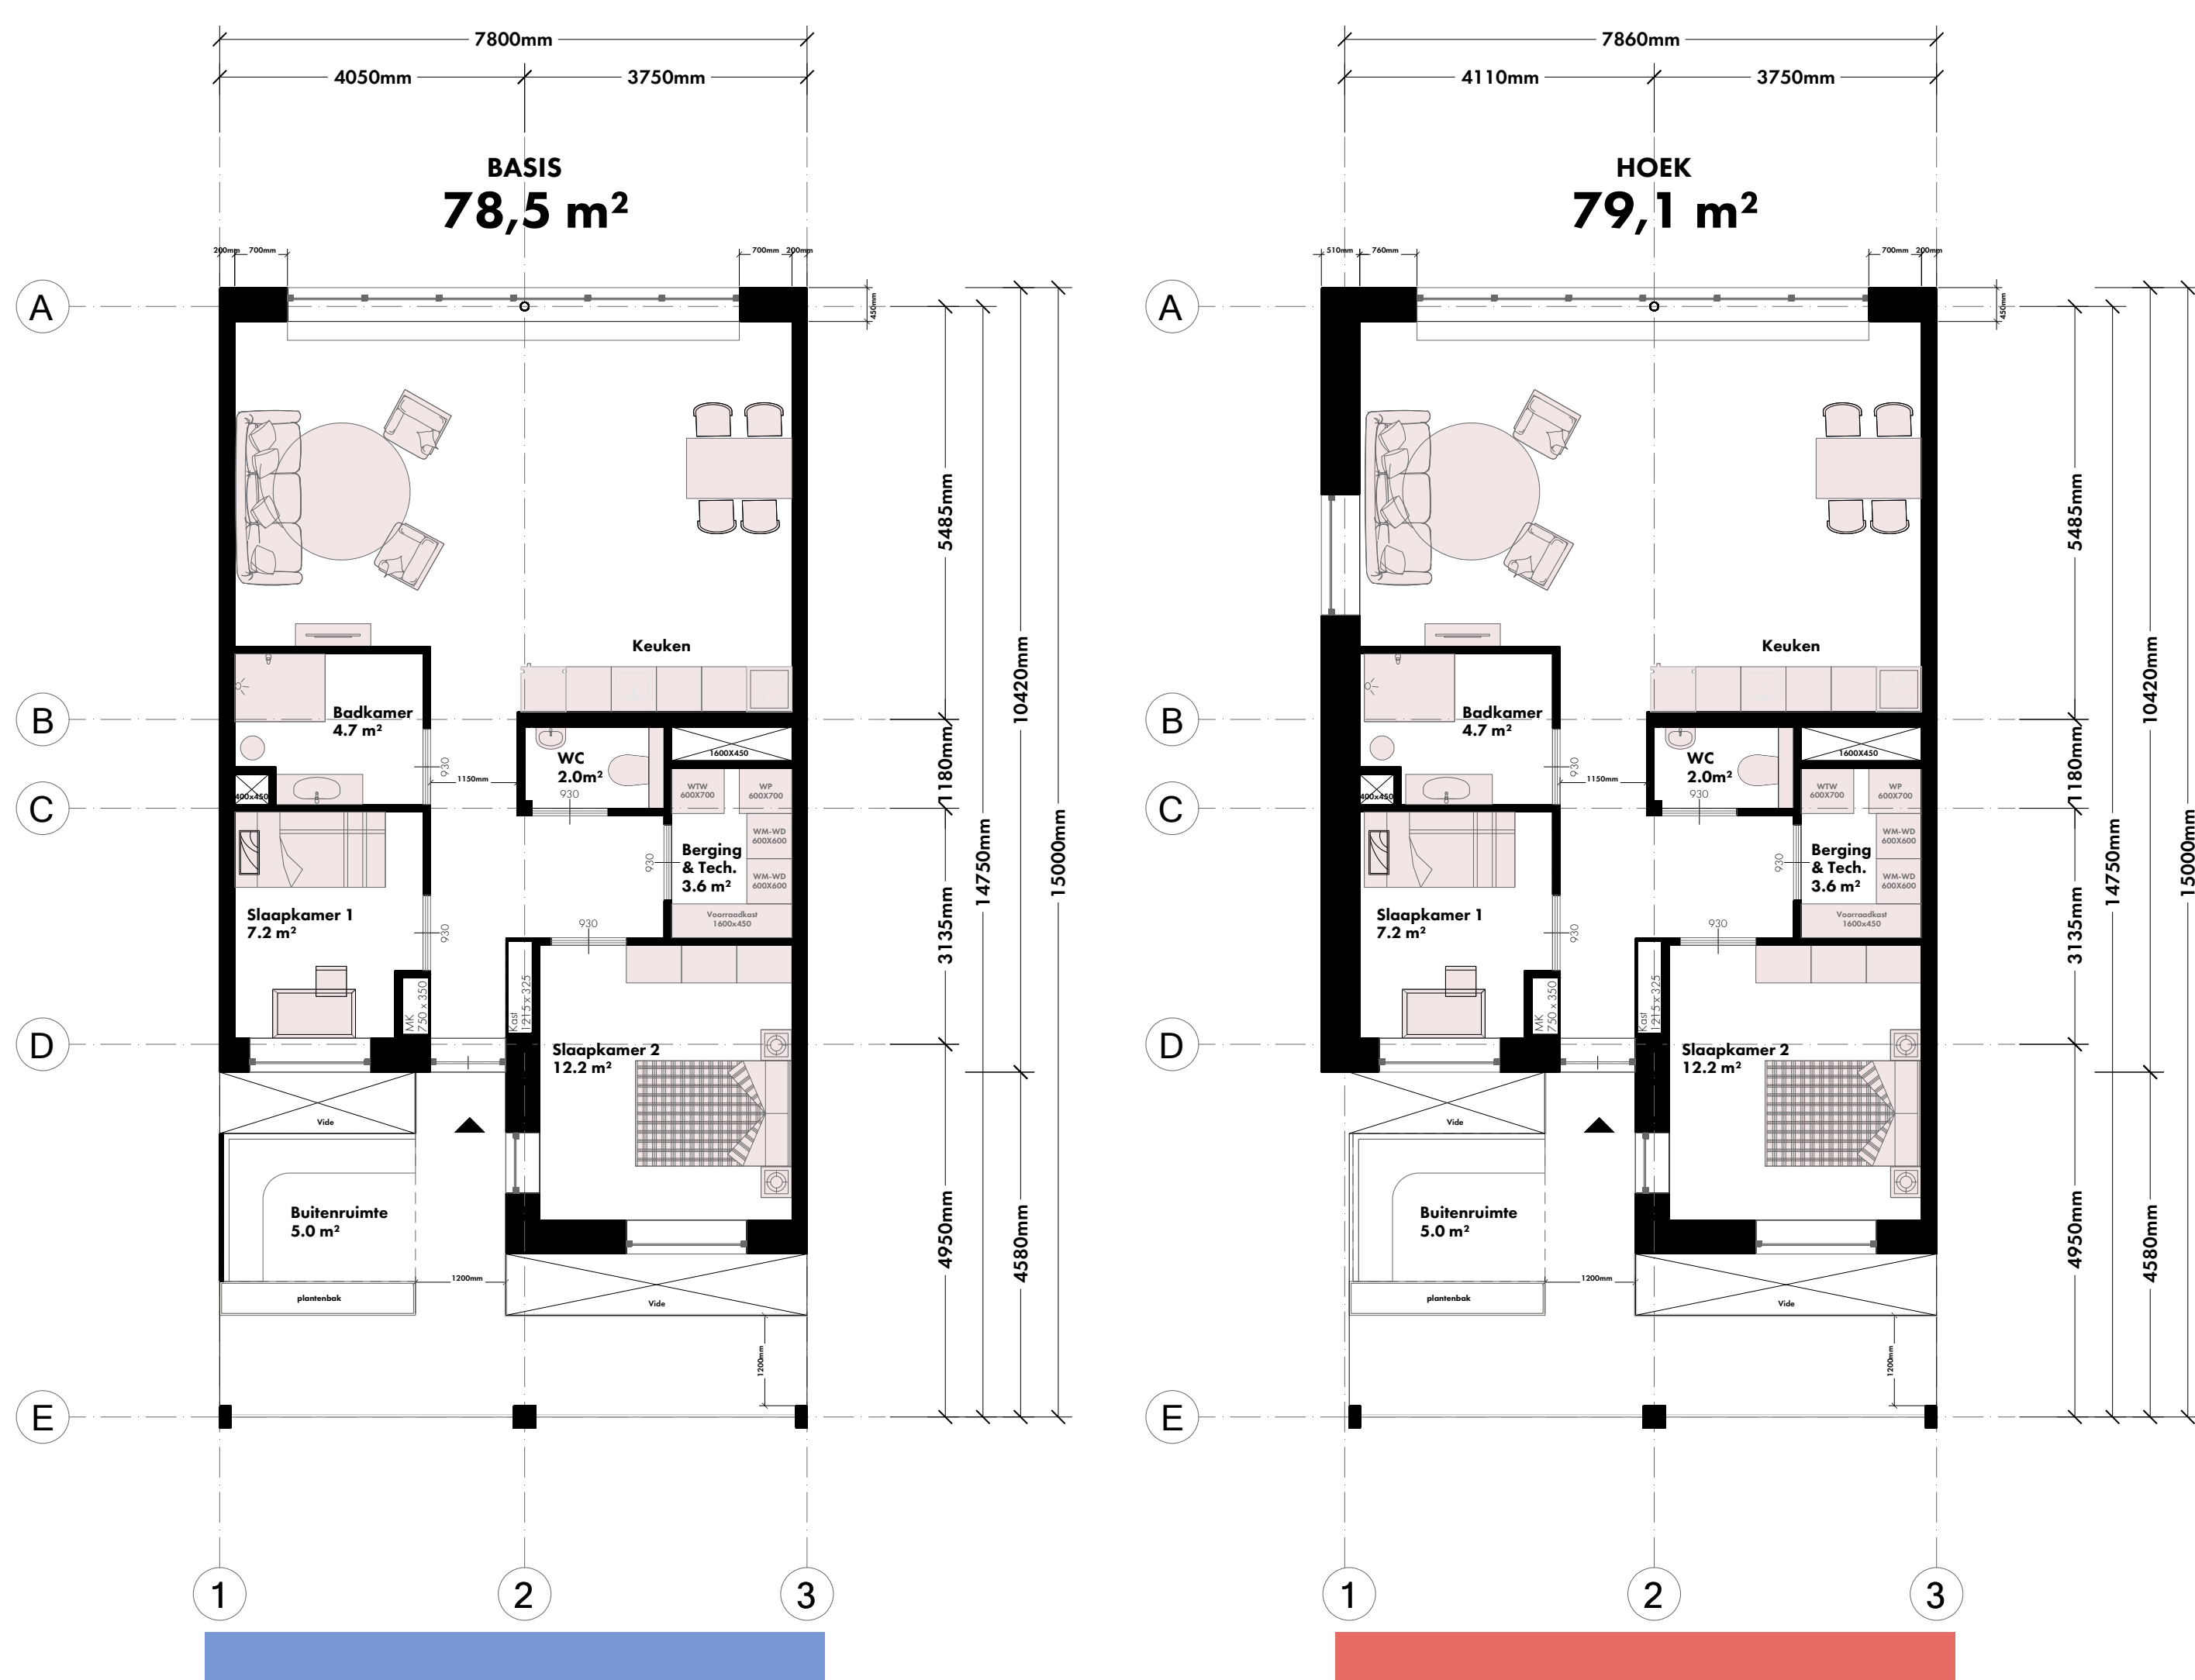

Plattegronden | **Rembrandtweg (3-kamer)**  
 (concept, wordt nog nader uitgewerkt)

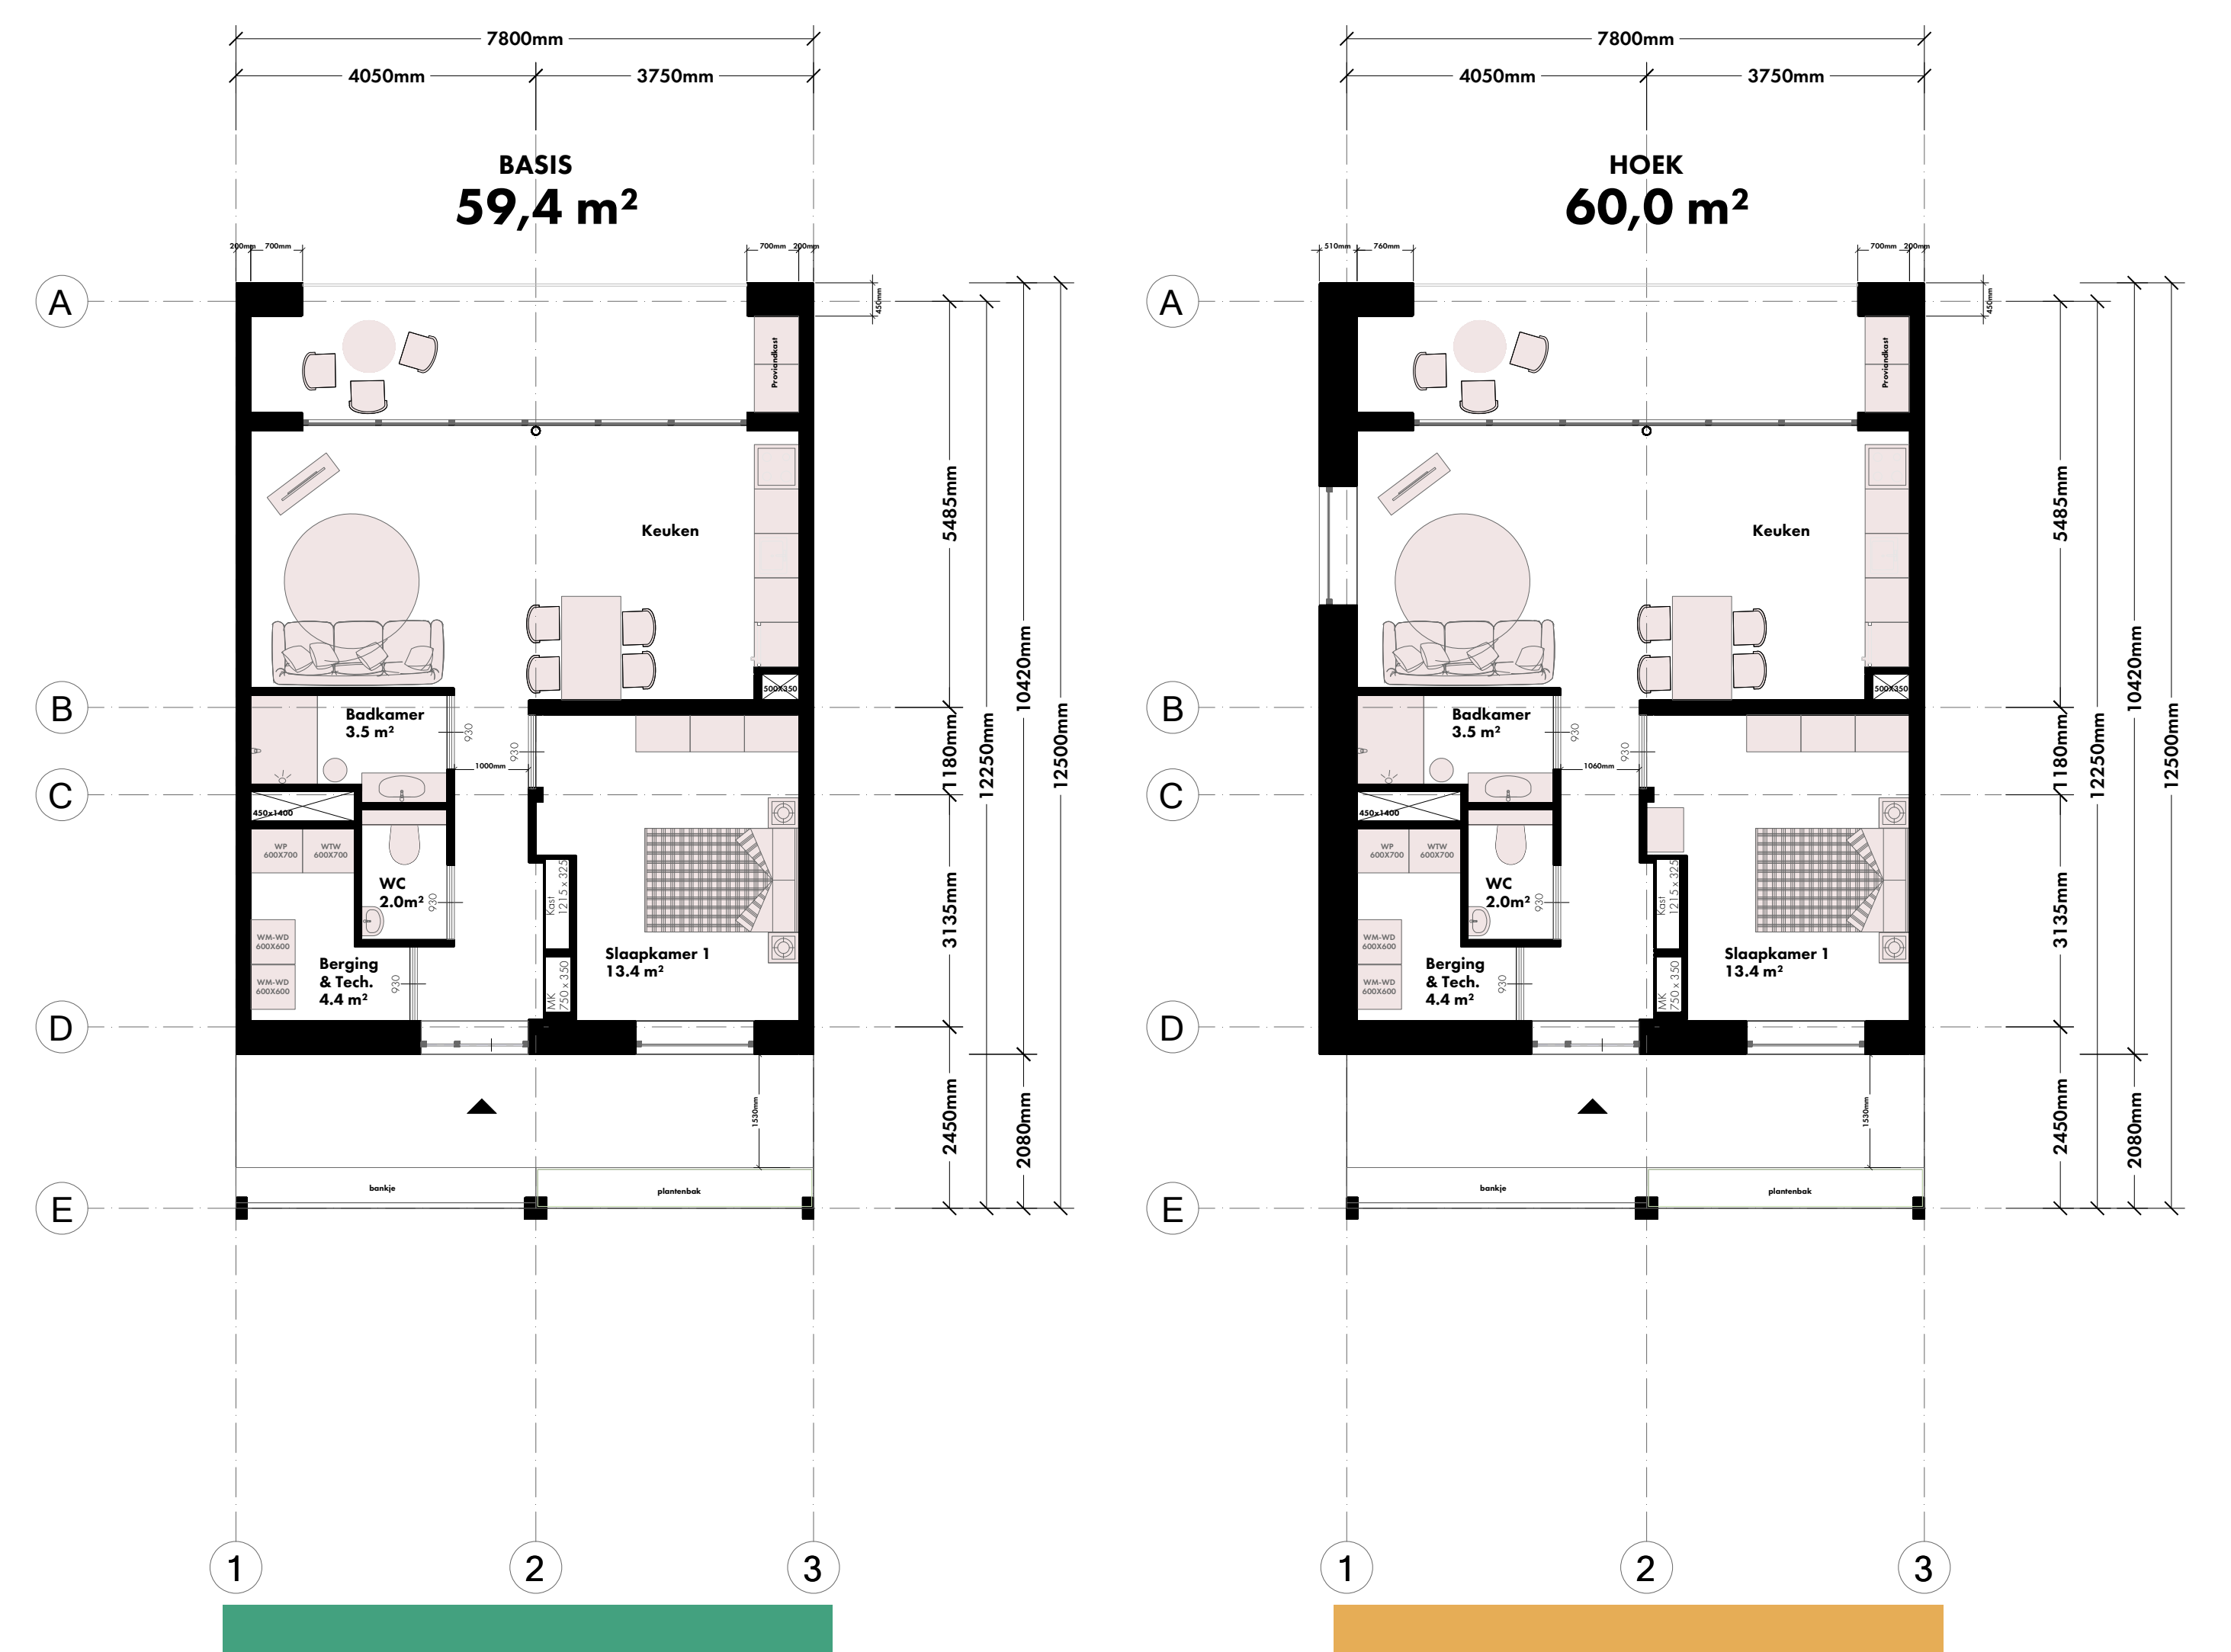

Plattegronden | **Hobbemastraat (2-kamer)**  
 (concept, wordt nog nader uitgewerkt)



Galerij met balkon | **Rembrandtweg (3-kamer)**



Galerij | **Hobbemastraat (2-kamer)**