



Doorsnede | Rembrandtweg

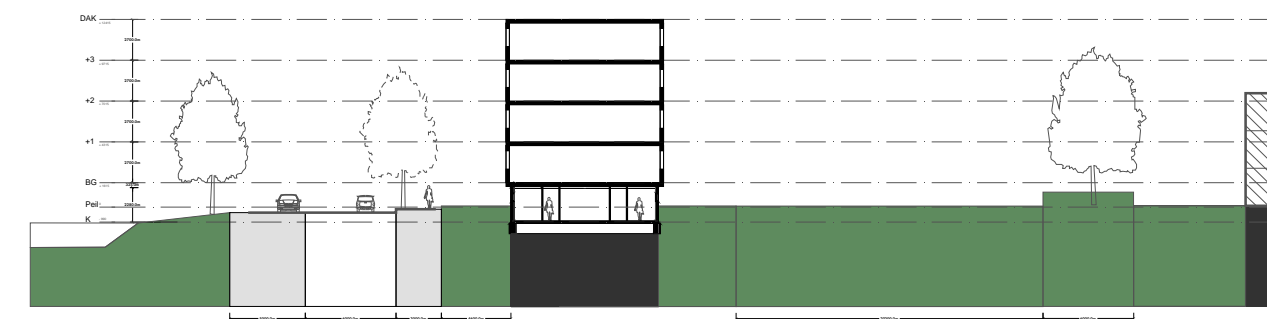

Oude situatie | 1:500


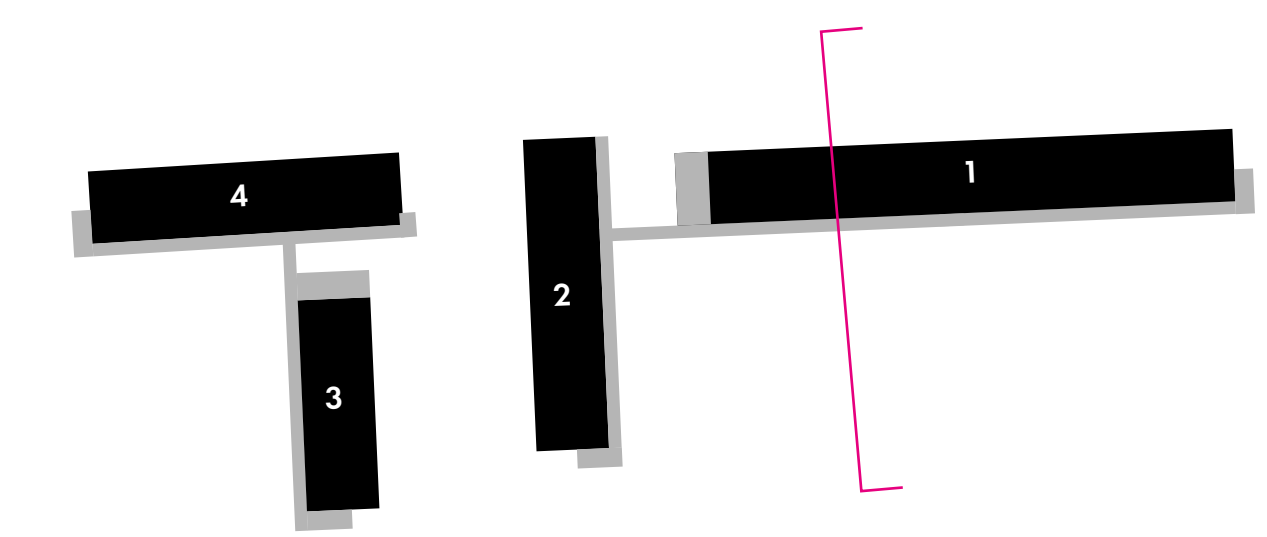


Nieuwe situatie | 1:500




Doorsnede | 1:100


Doorsnede | Hobbemastraat

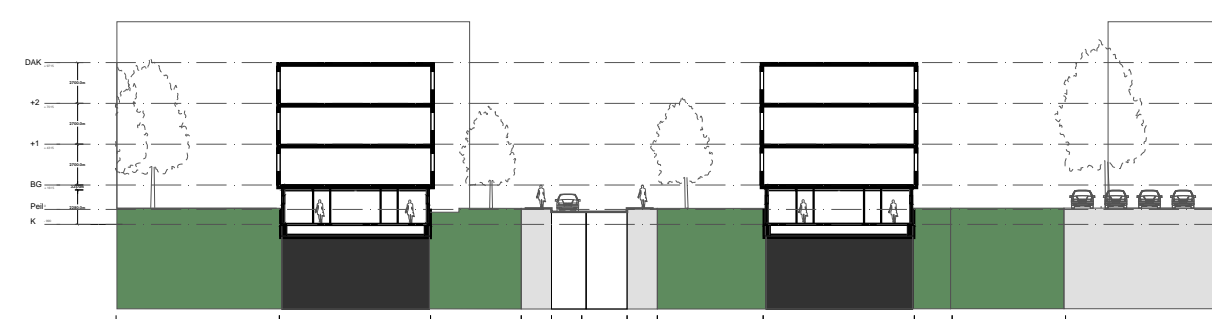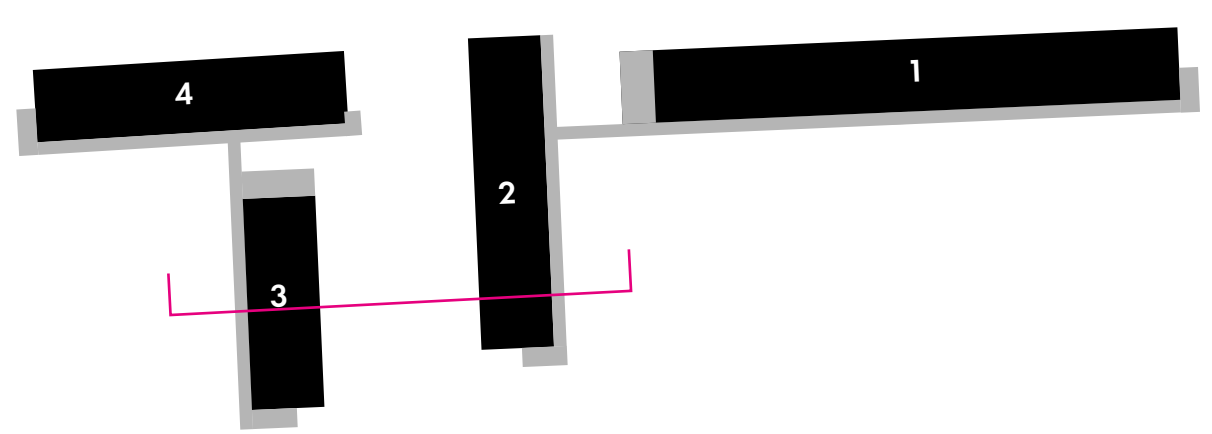

Oude situatie | 1:500

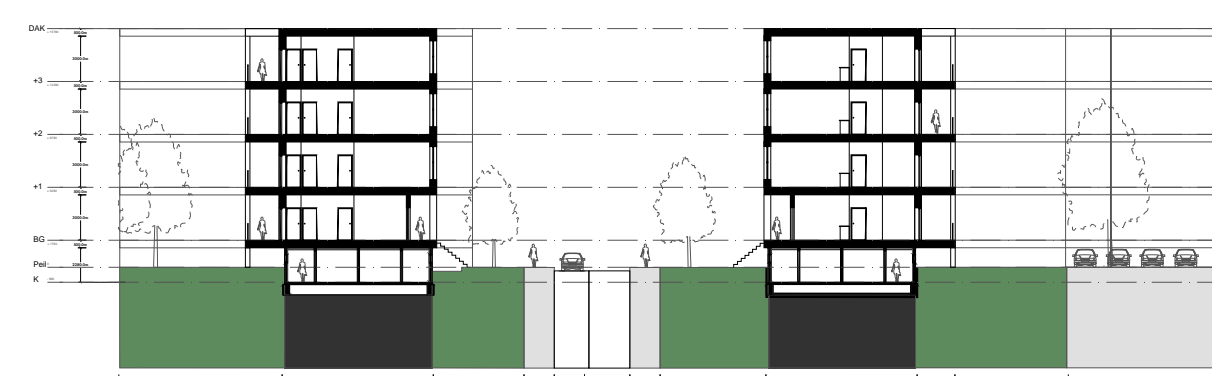

Nieuwe situatie | 1:500

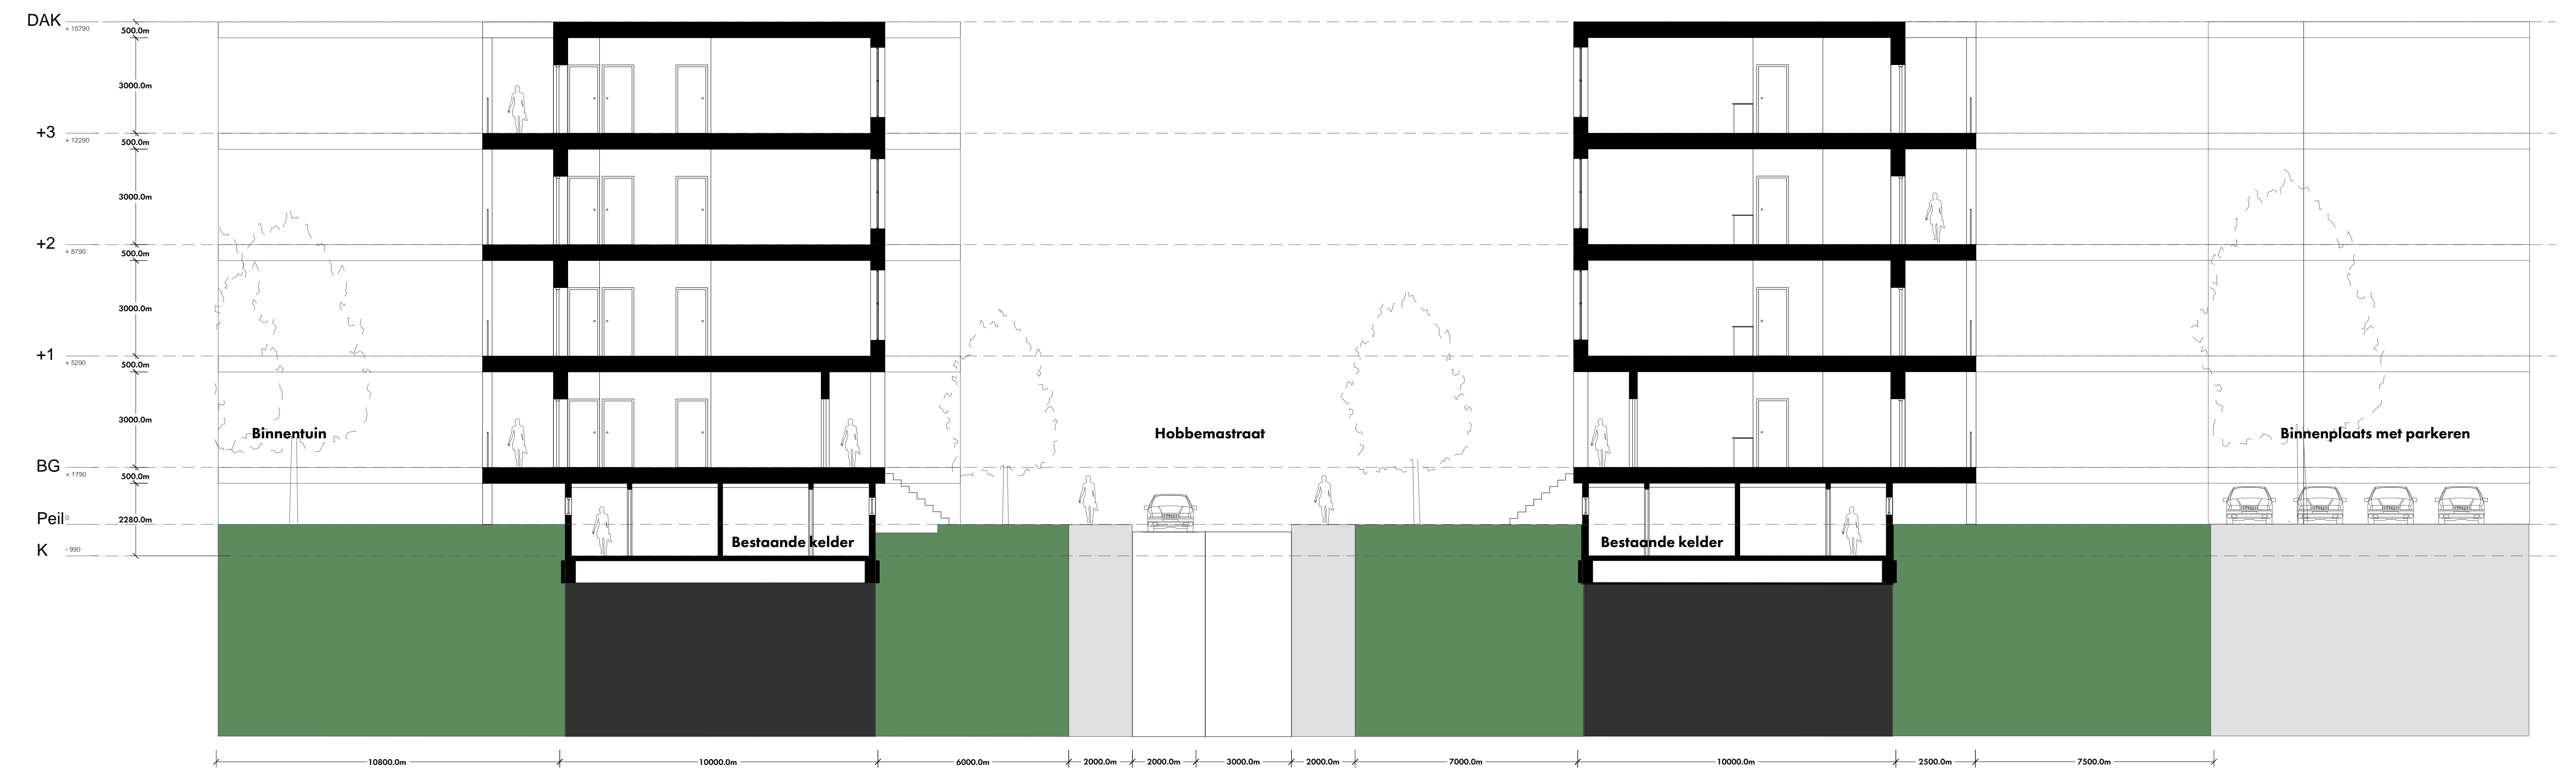

Doorsnede | 1:100